



## Infanterie-opstellingen in Permanente Werken.

## Bestaande Voorstellen (1:100)

Fig: 1. volgens Voorduin (1887.)

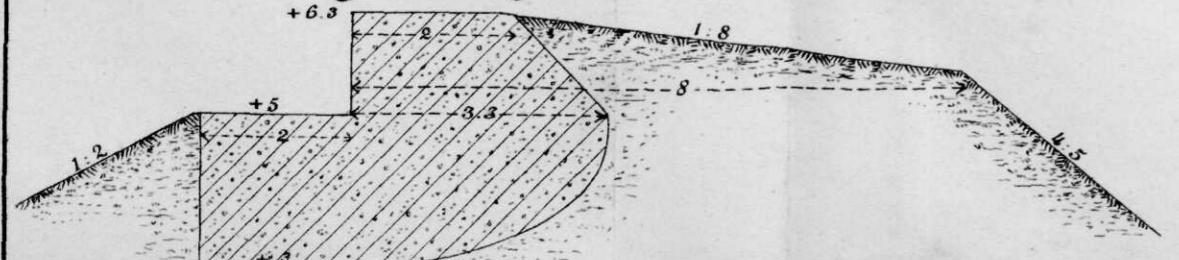

## Fig 2. volgens Snijders (1891)

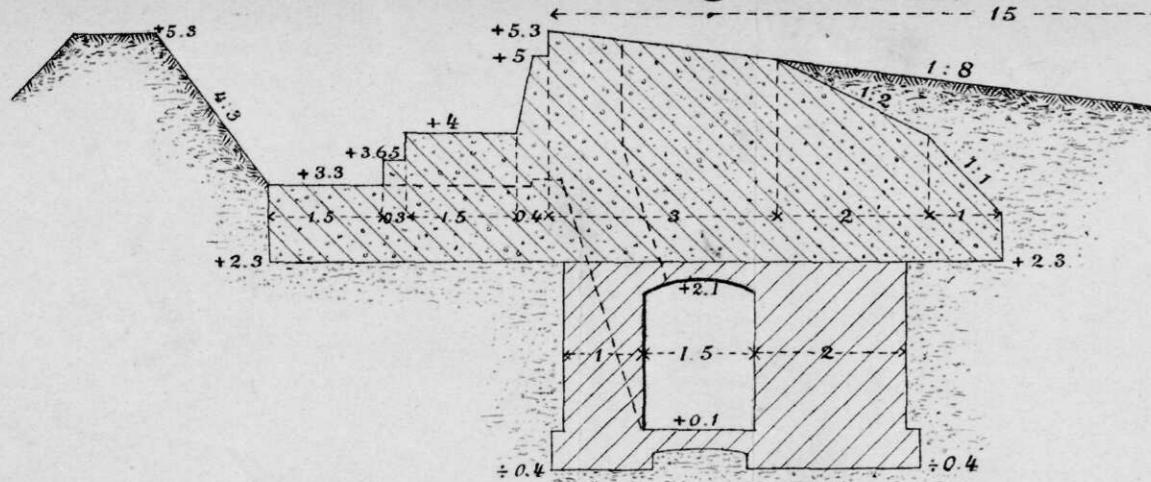

### Fig. 3. Volgens von Leithner (1894)



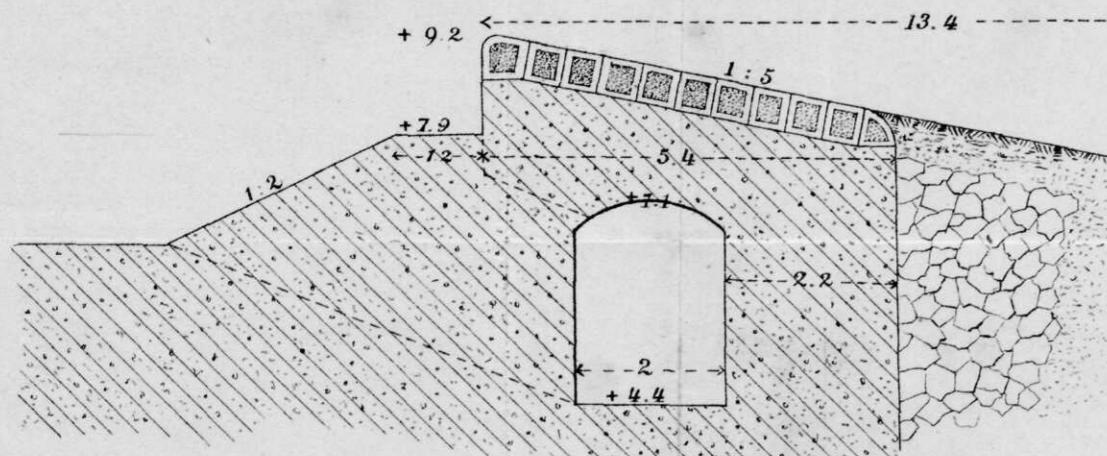


Fig. 4. volgens Decquise (1896.)

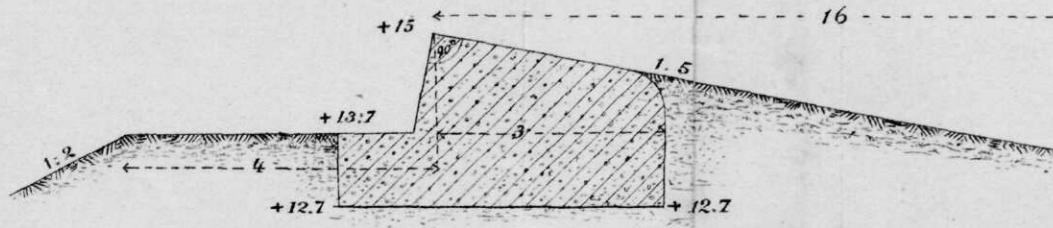


## Oppostelling met Schilden (1:50.)


### Fig. 5. Profiel volgens C.O.

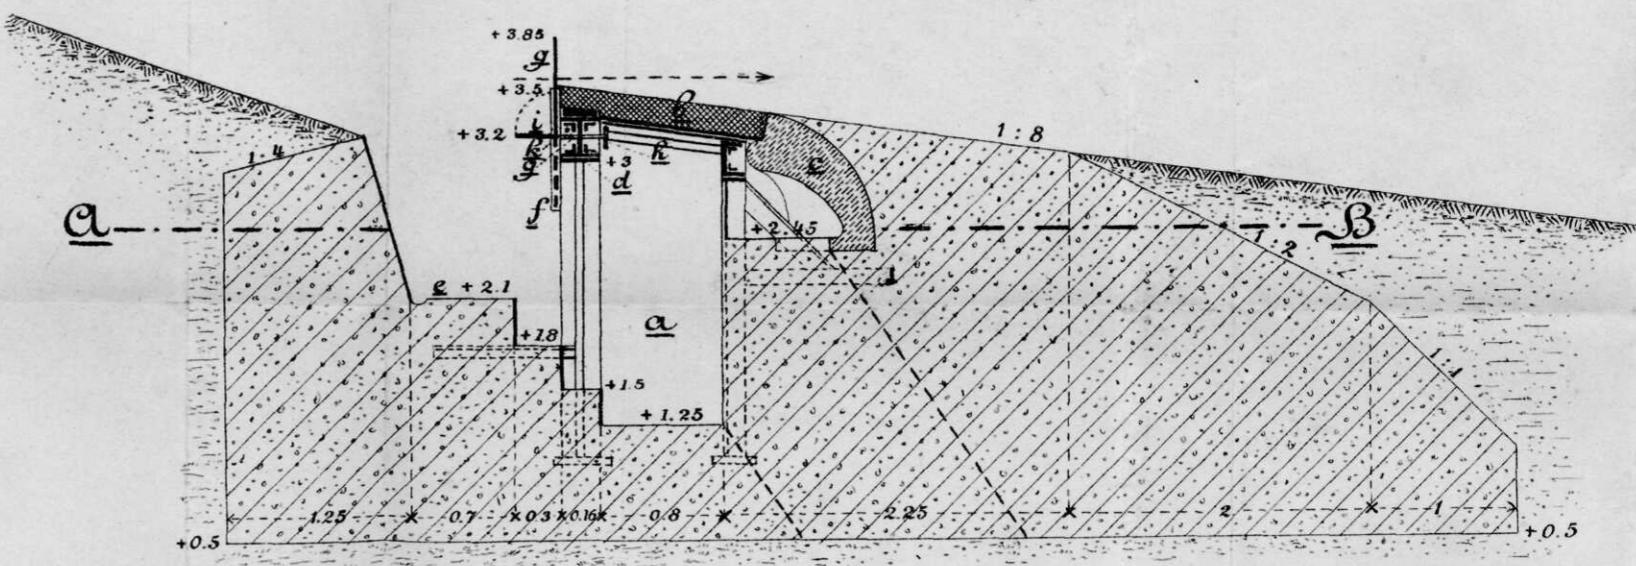

## Fig: 6. Platte Grond volgens A.B.

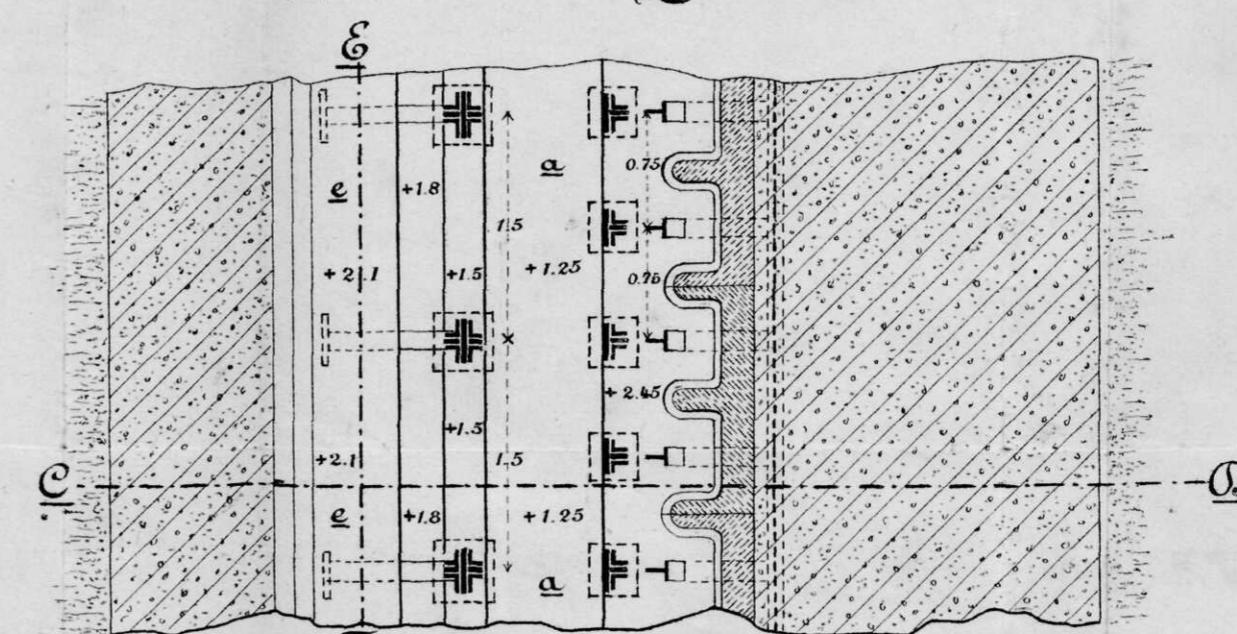

Tig:7 Standgericht volgено Е.Т.

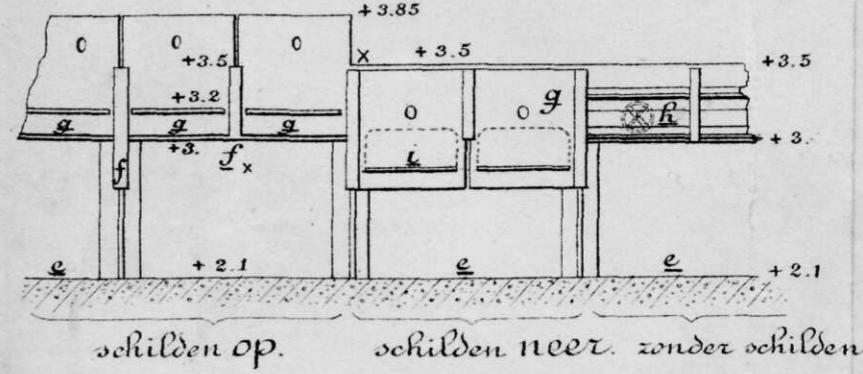

# Ontwerp van een Fort p een breed acces in eene Inundatie

Fig: 3 Doorzene volgens C.D (1:200)



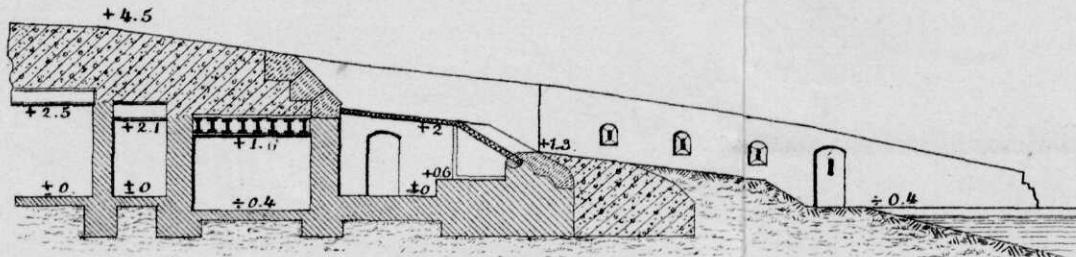


Fig: 4 Doorzmede volgens E.F. (1:200)

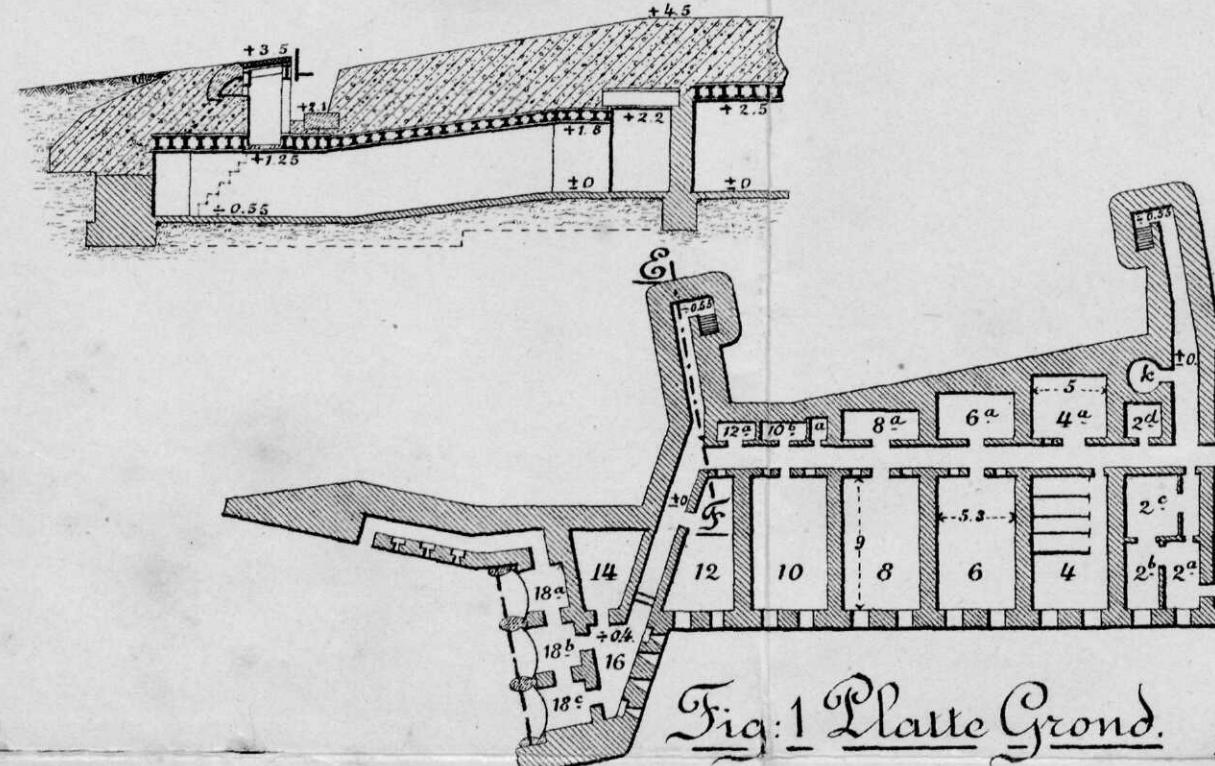

# Fig: 1 Platte Grond (1: 500.)

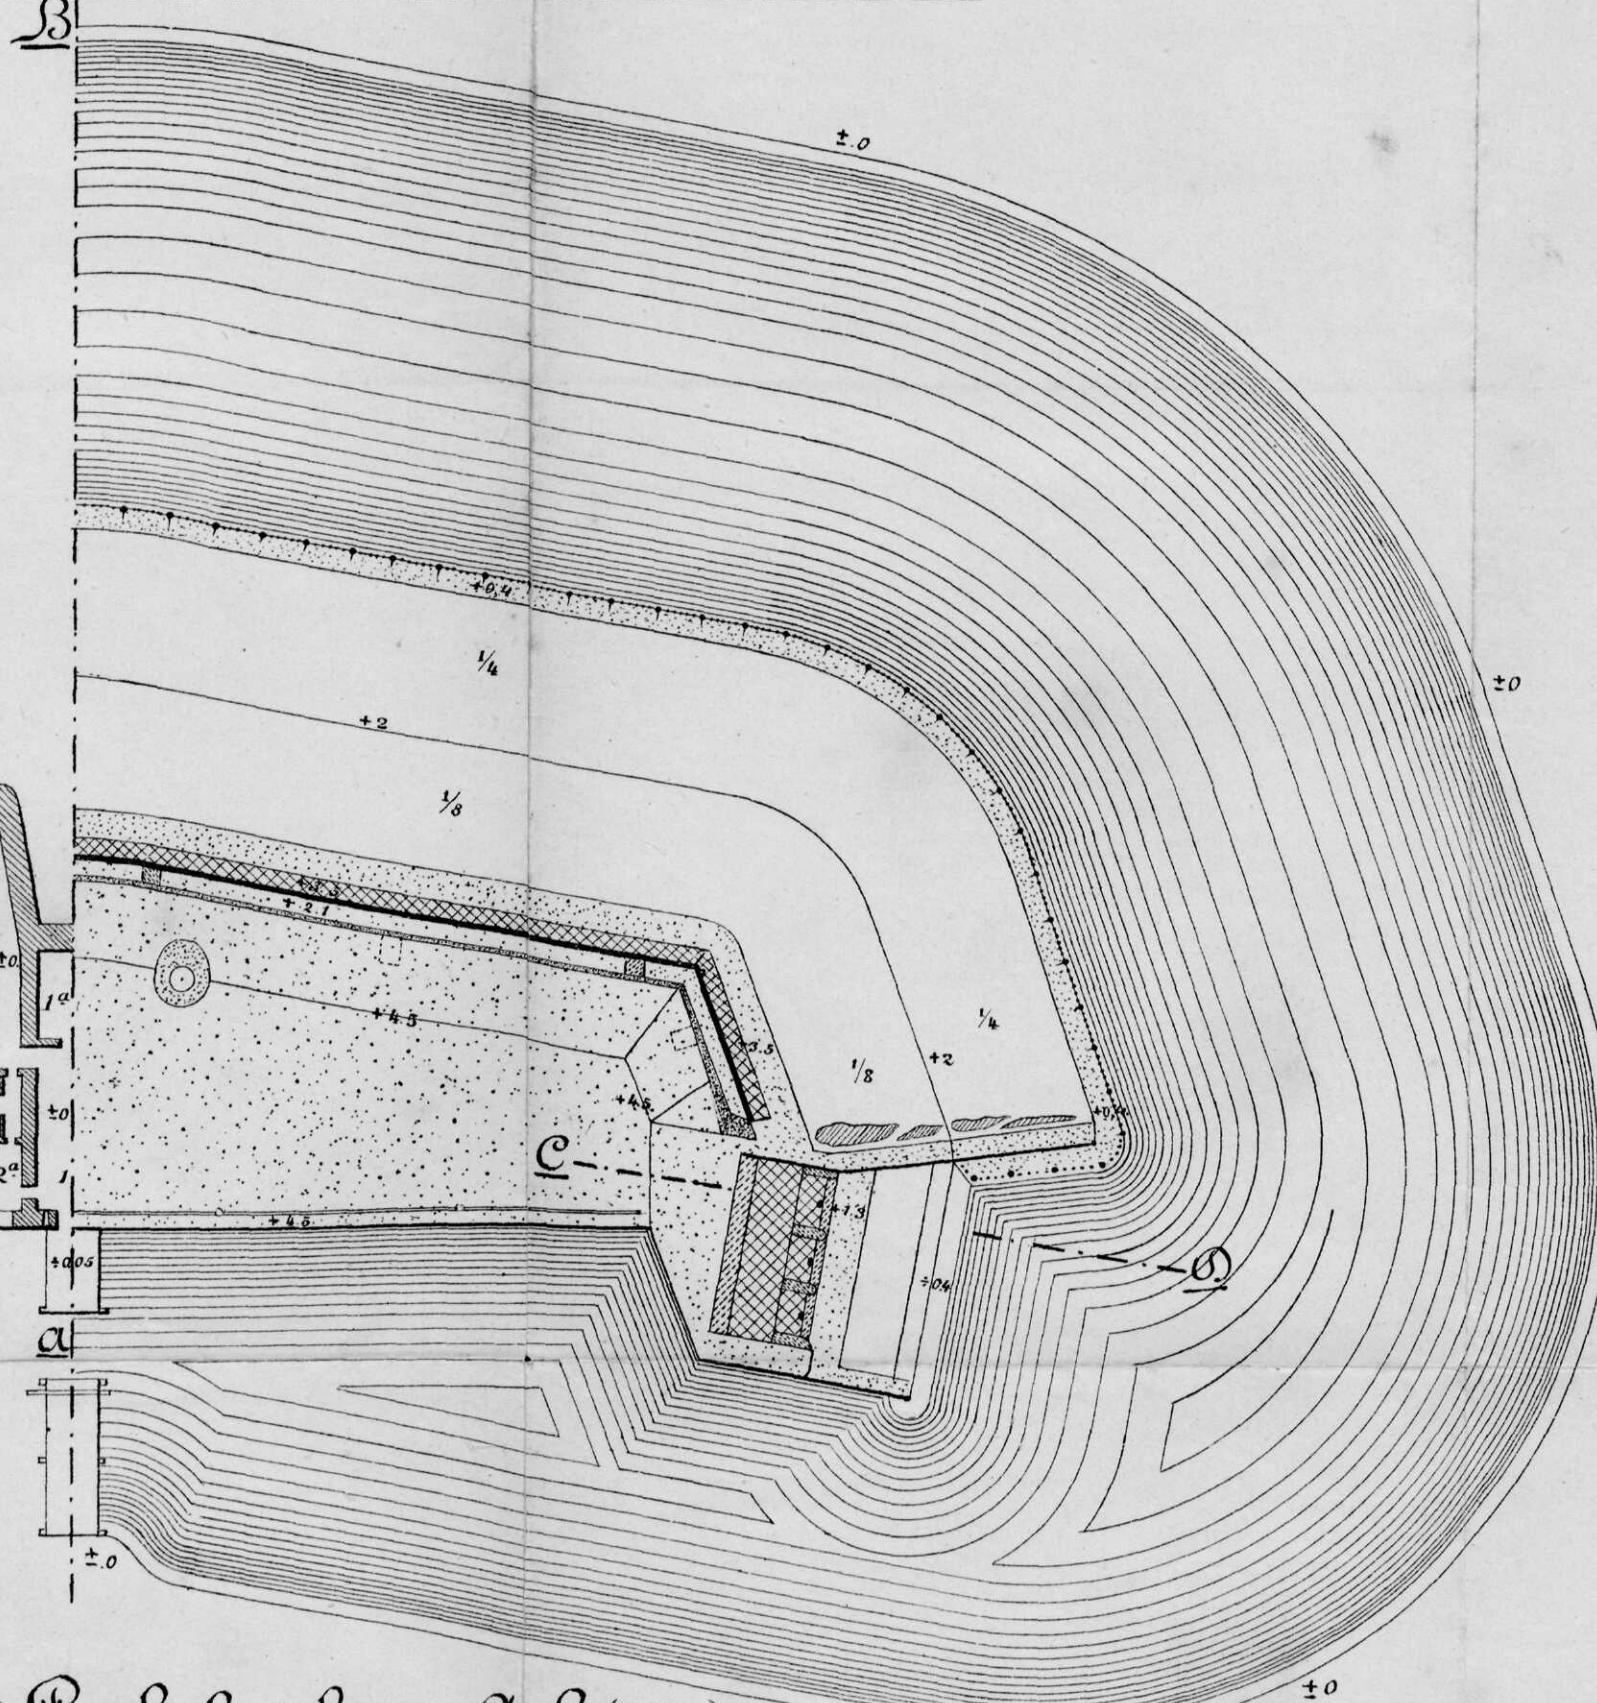

## Toelichtingen


Terreinpeil ..... ± 0  
 Inundatiewaterstand .. ÷ 0,5M  
 Normale waterstand .. ÷ 1,4M

## Bezetting

1. Compie Infanterie,
  1. Detmt Voetling-artillerie,  
(48 Roofden)
  2. Geniesoldaten-telegrafist.
  1. Officier van Gezondheid,
  2. Hooopitaalsoldaten.

## Bewapening

- 6 snelv. kanonnen van 7.5 cm.  
2. id. id. id. 5,7. "  
6. mitrailleurs.

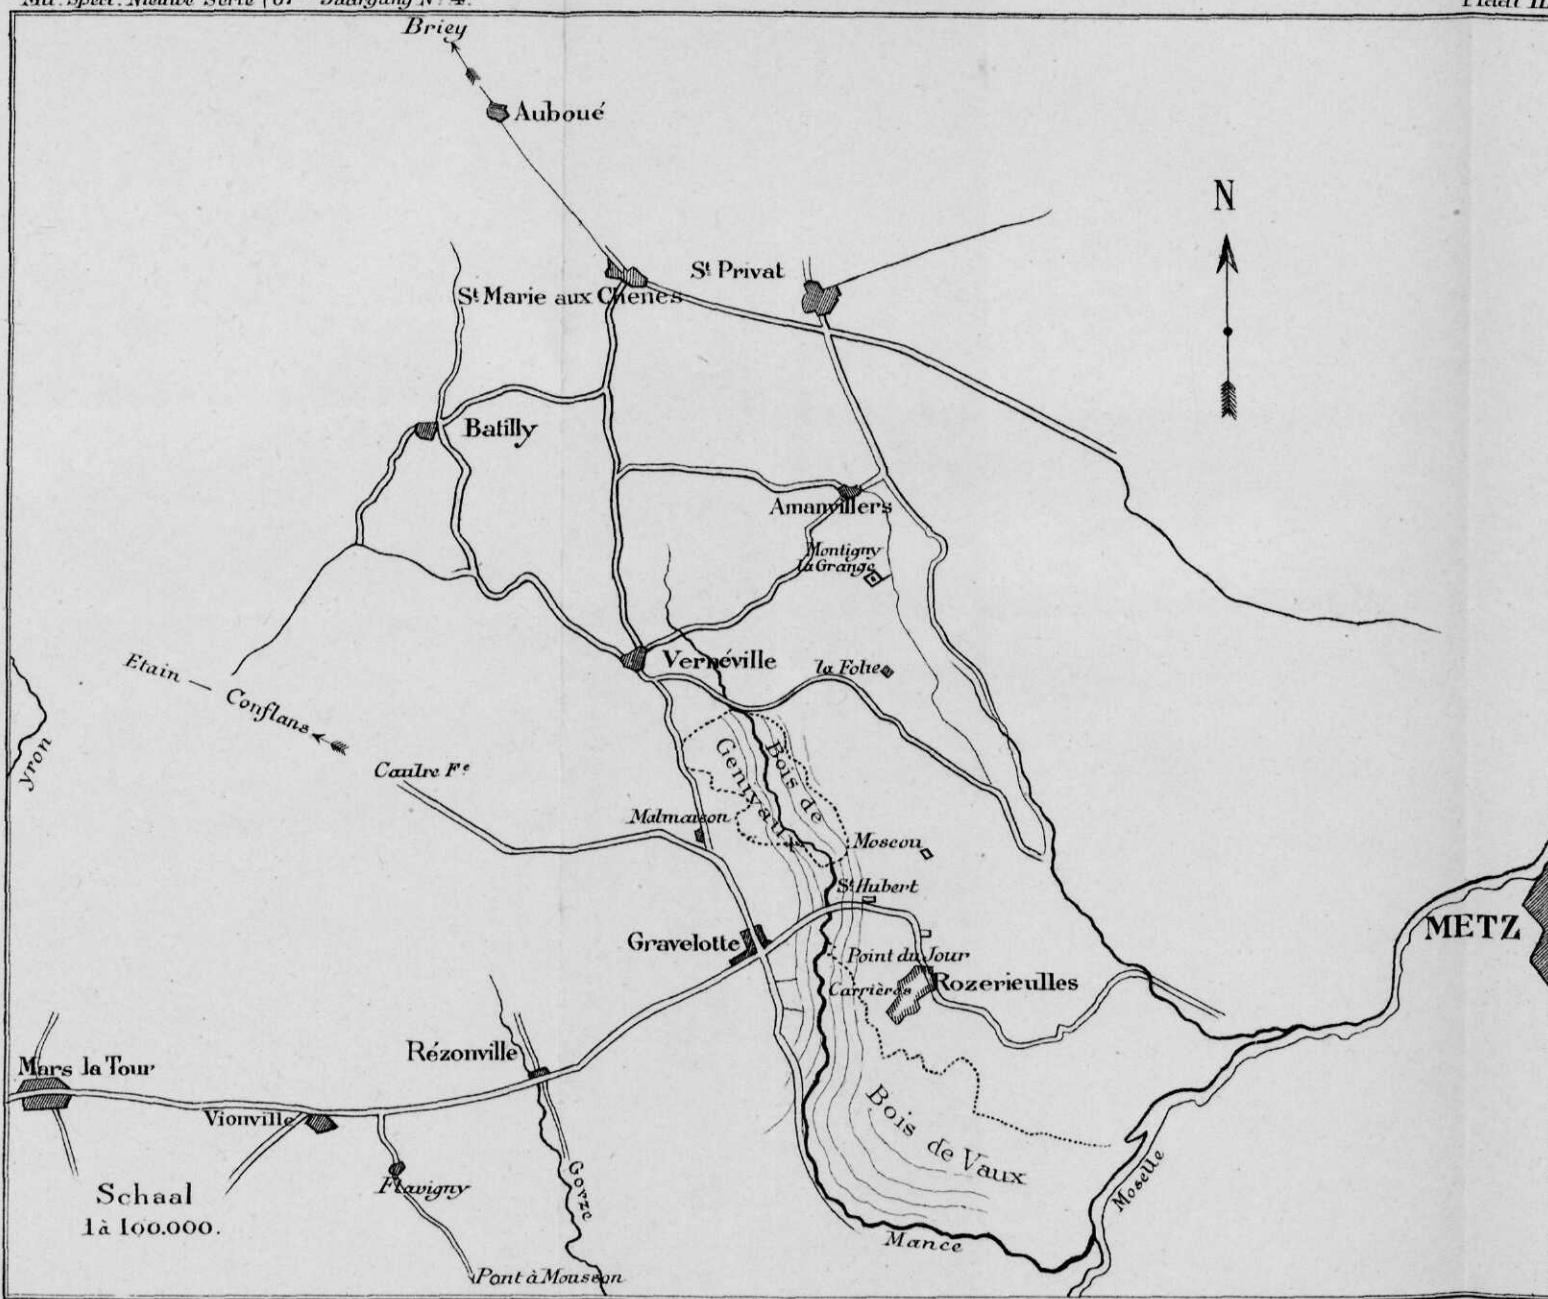

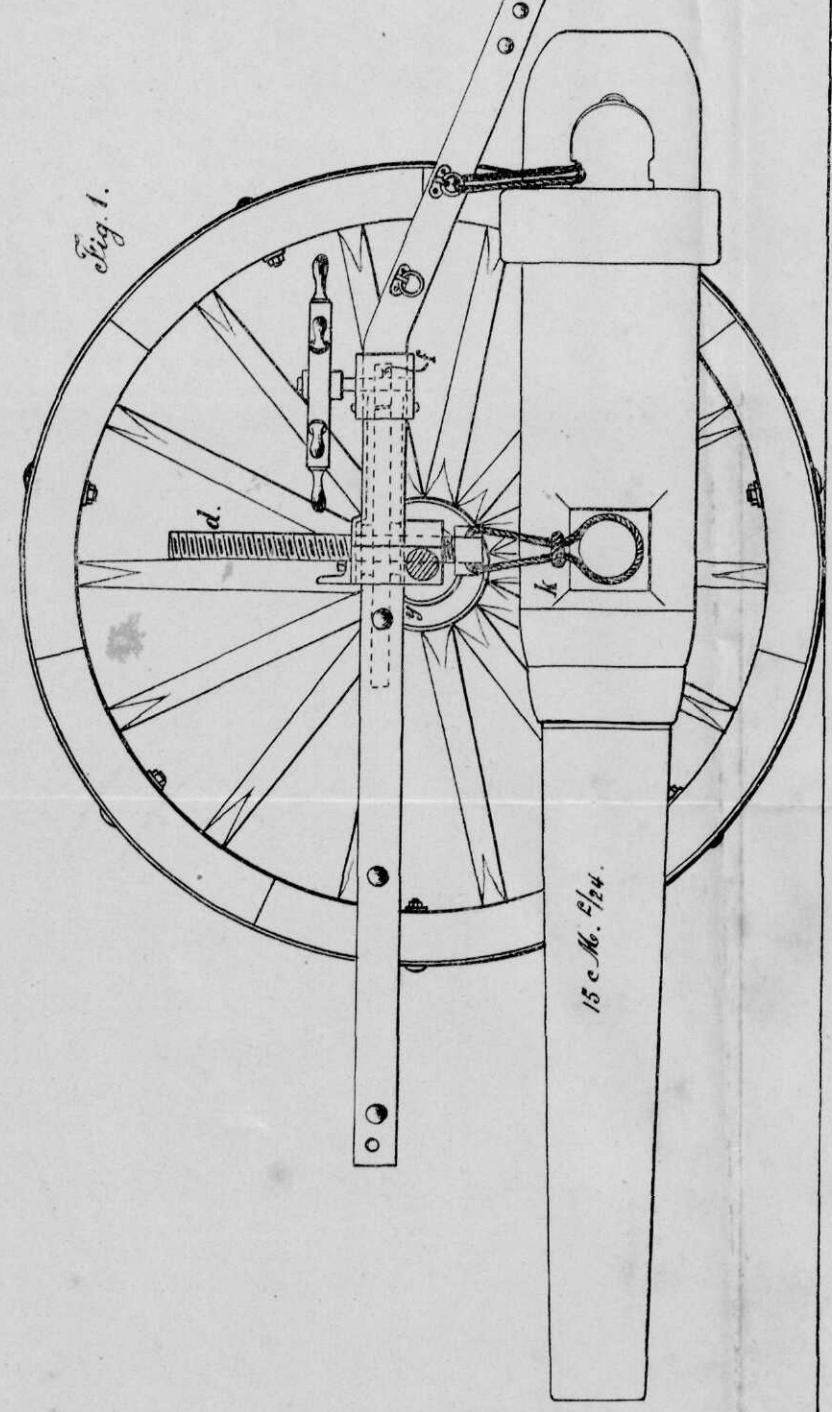


Fig. 2.

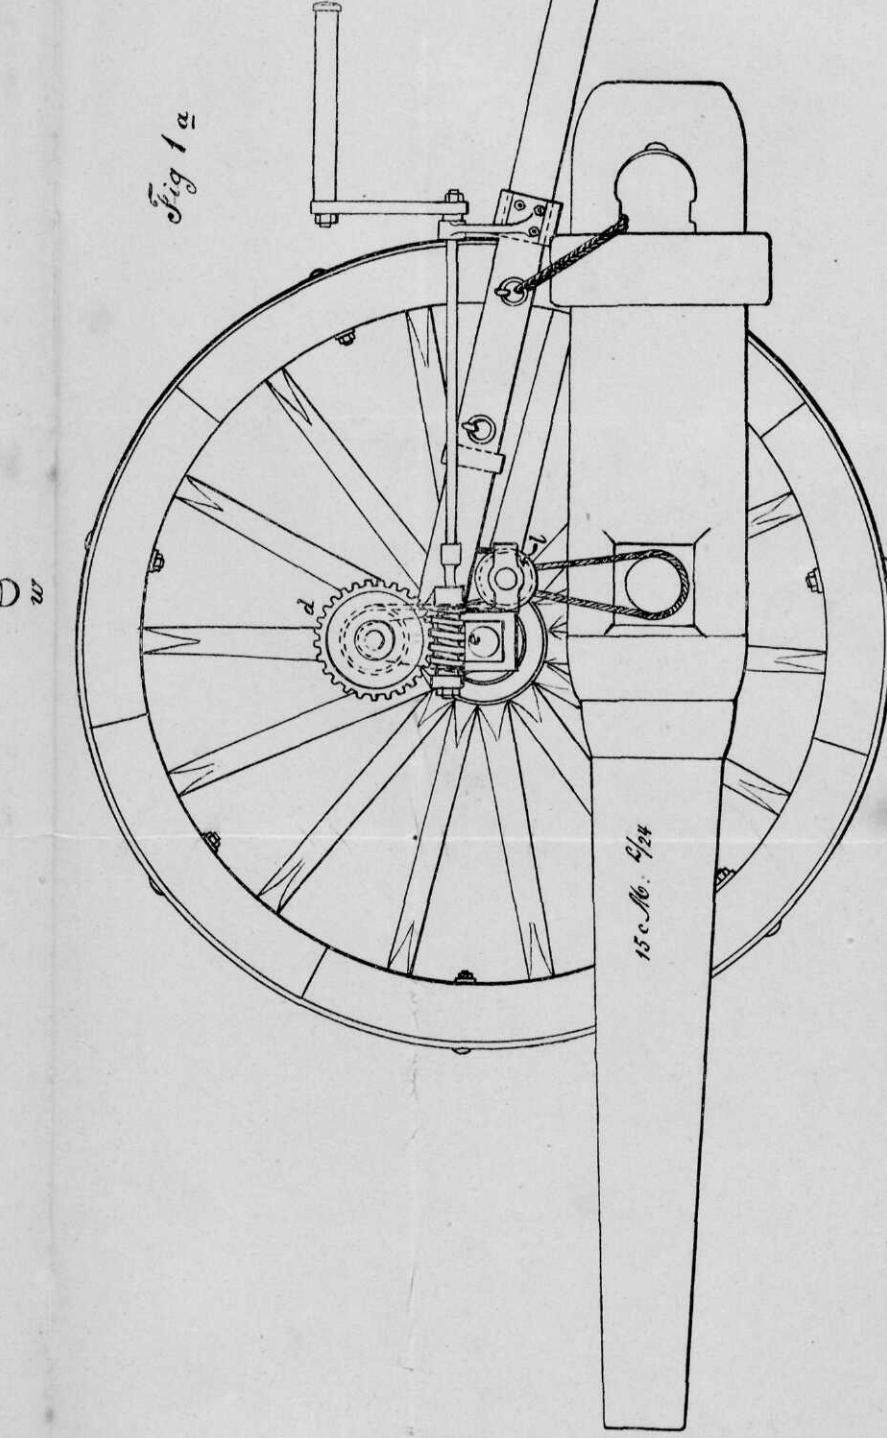
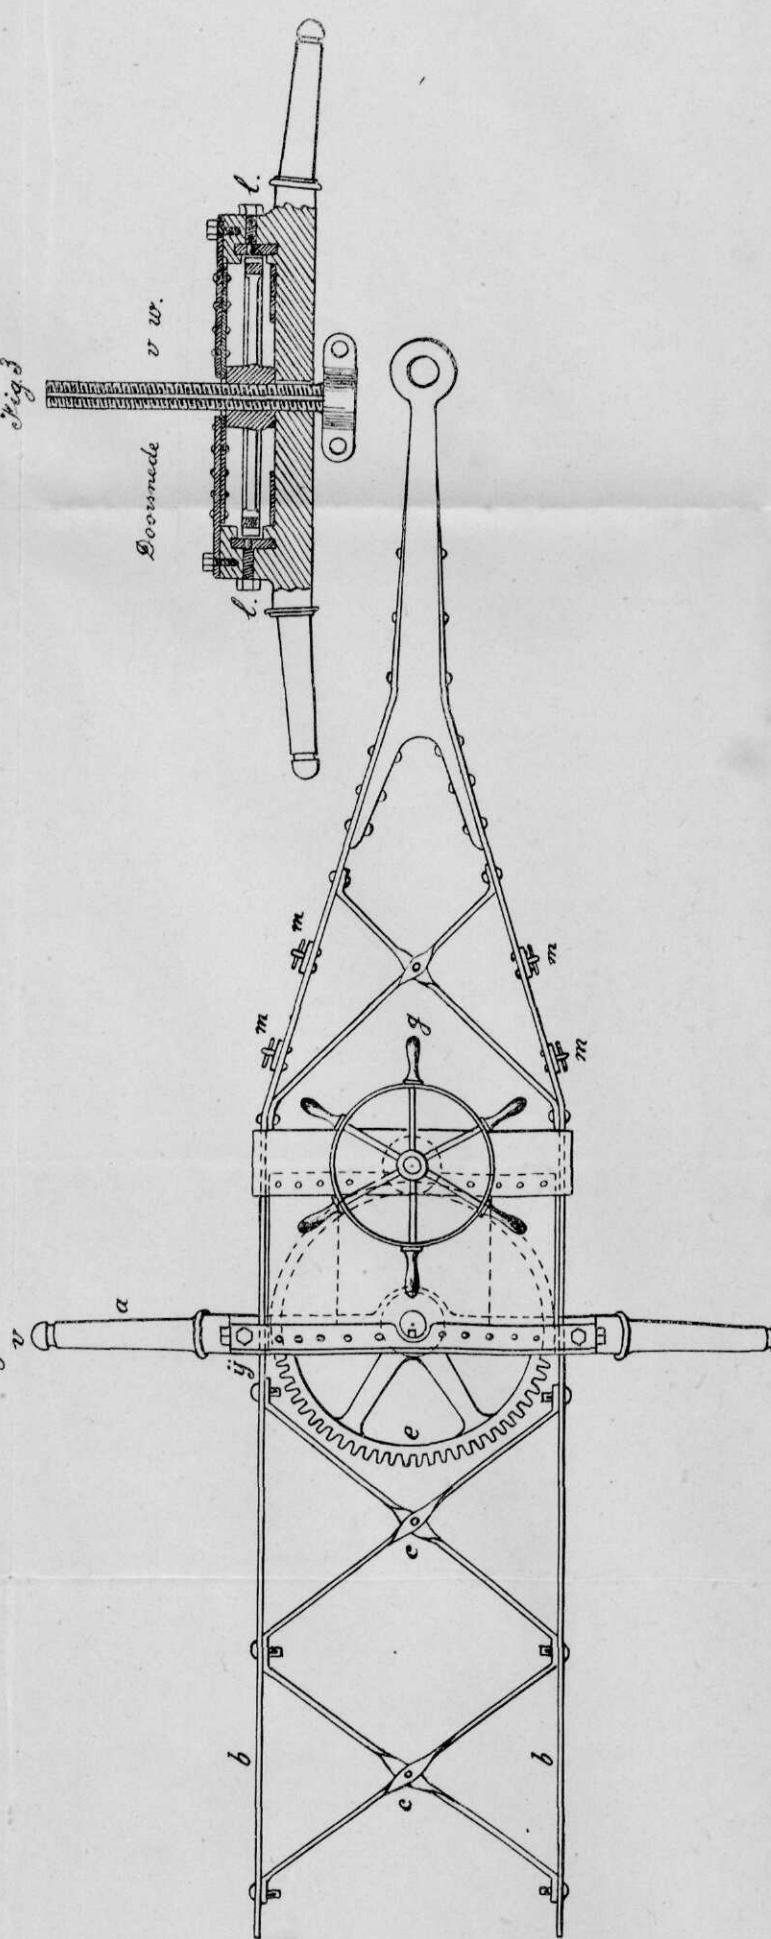


Fig. 2a

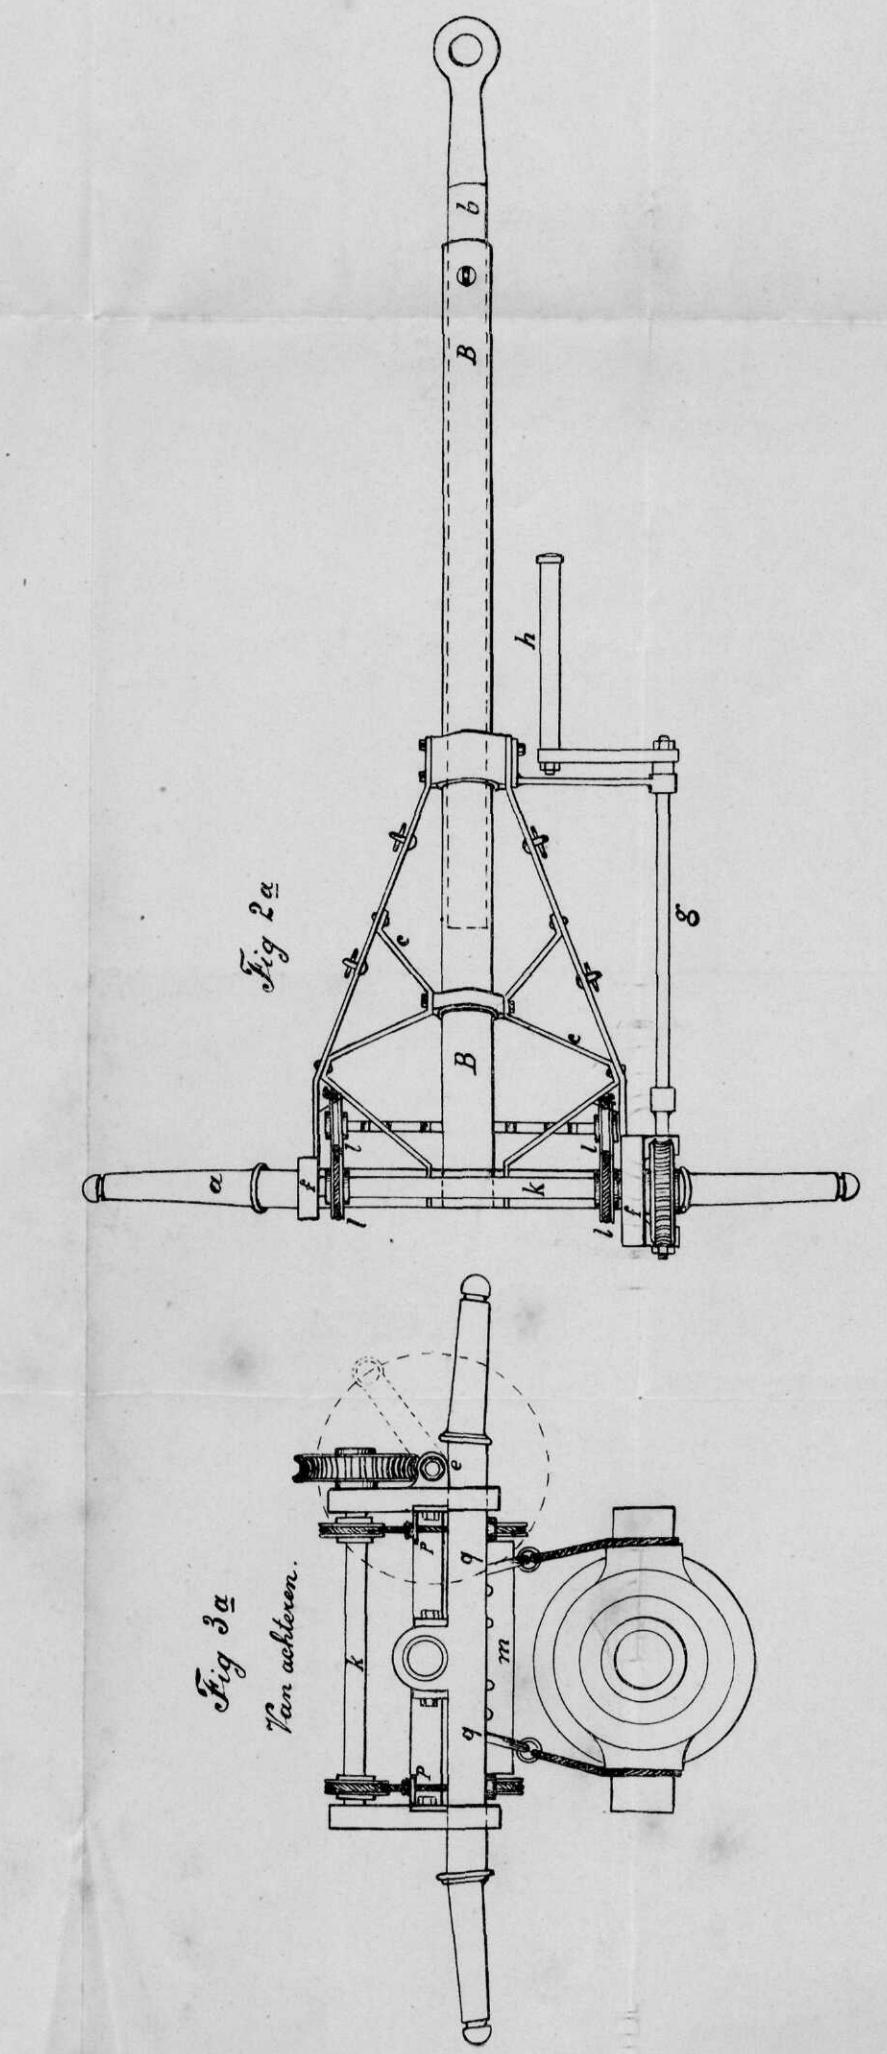


Fig. 3a  
Van achteren.



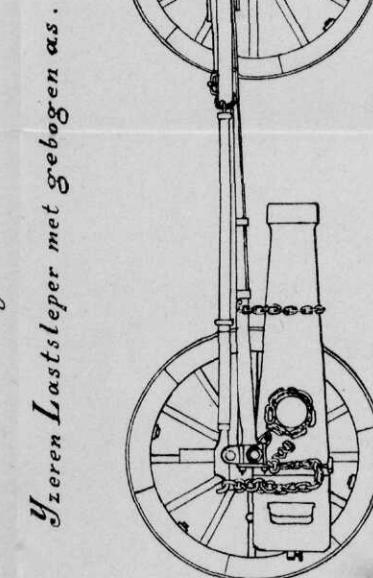


Fig. 7.


Uitseren Lastsleper met gebogen as.

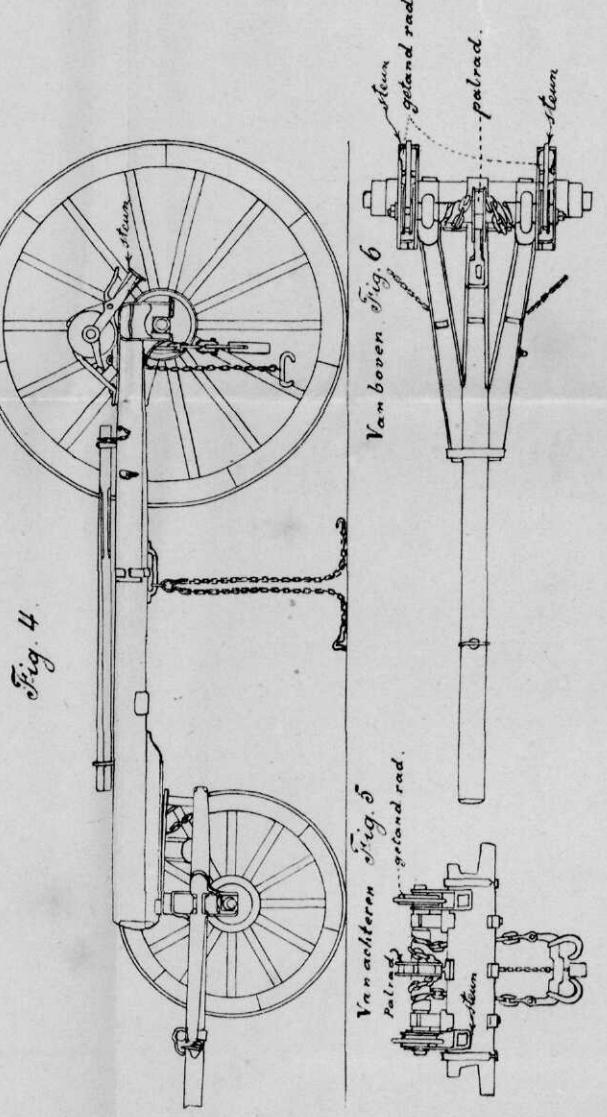

Lastsleper met windas.

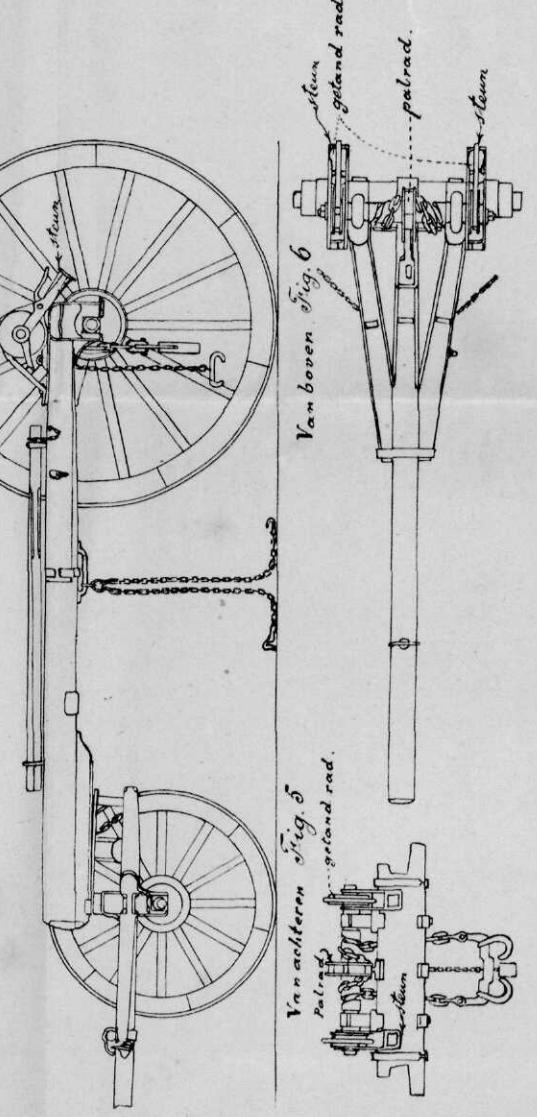

Van boven fig. 6.

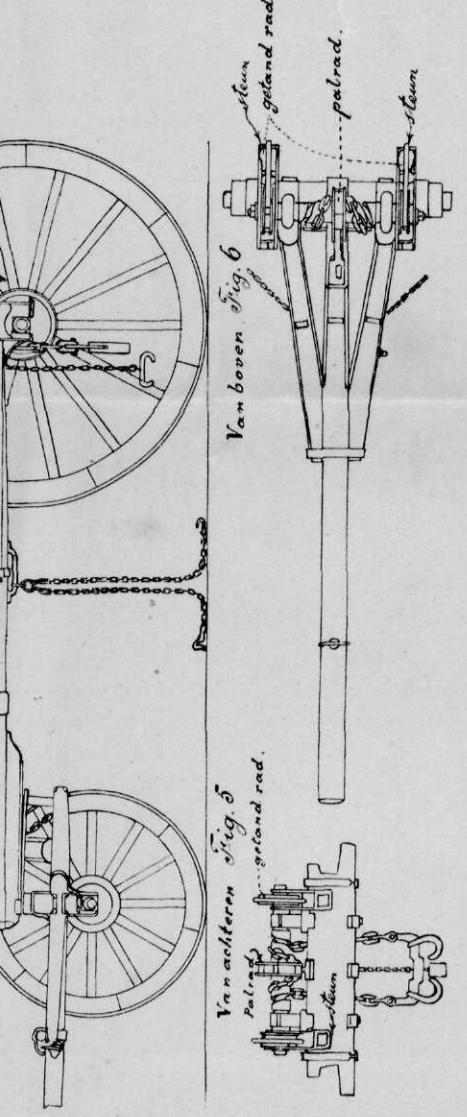

Van achteren fig. 5.

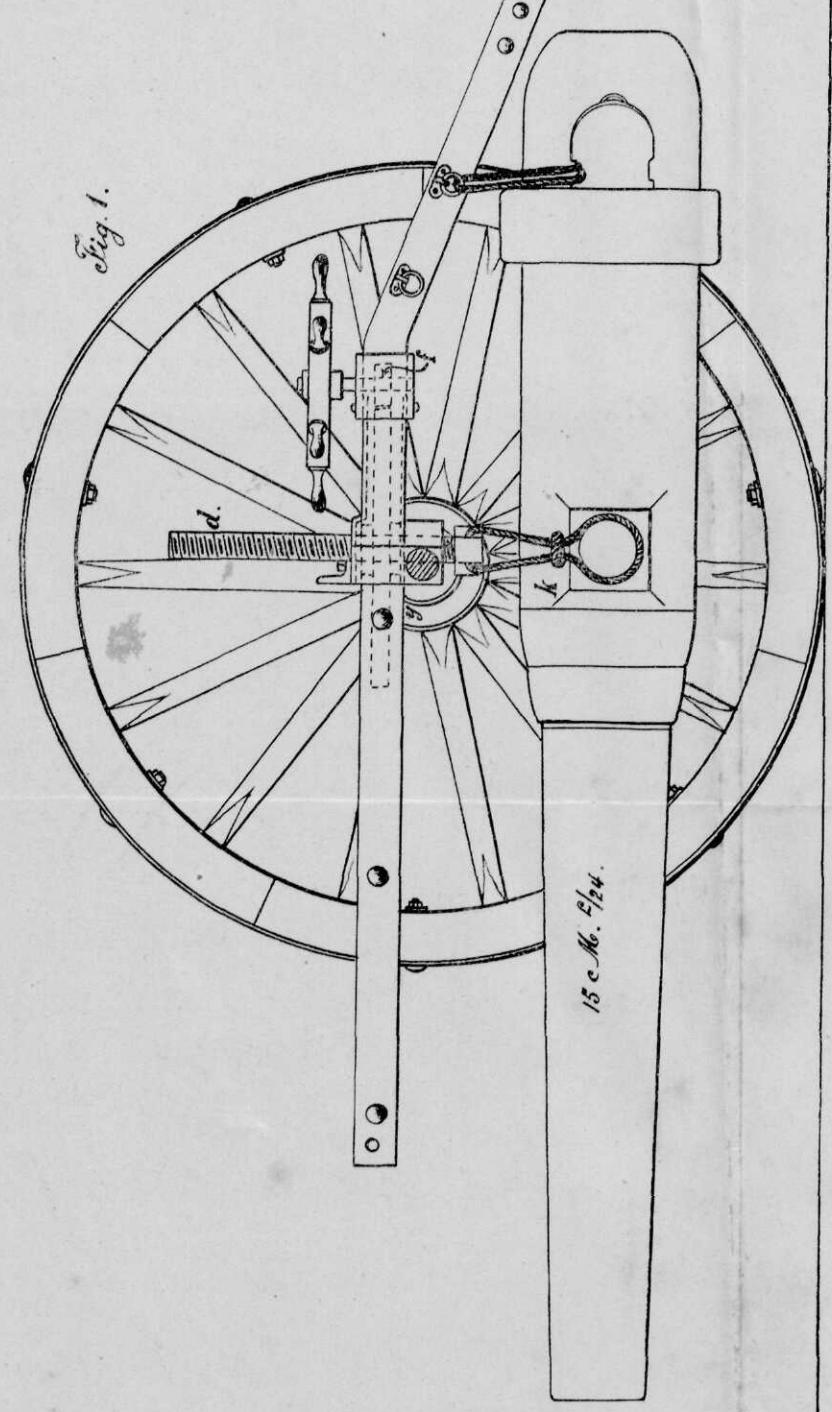


Fig. 2.

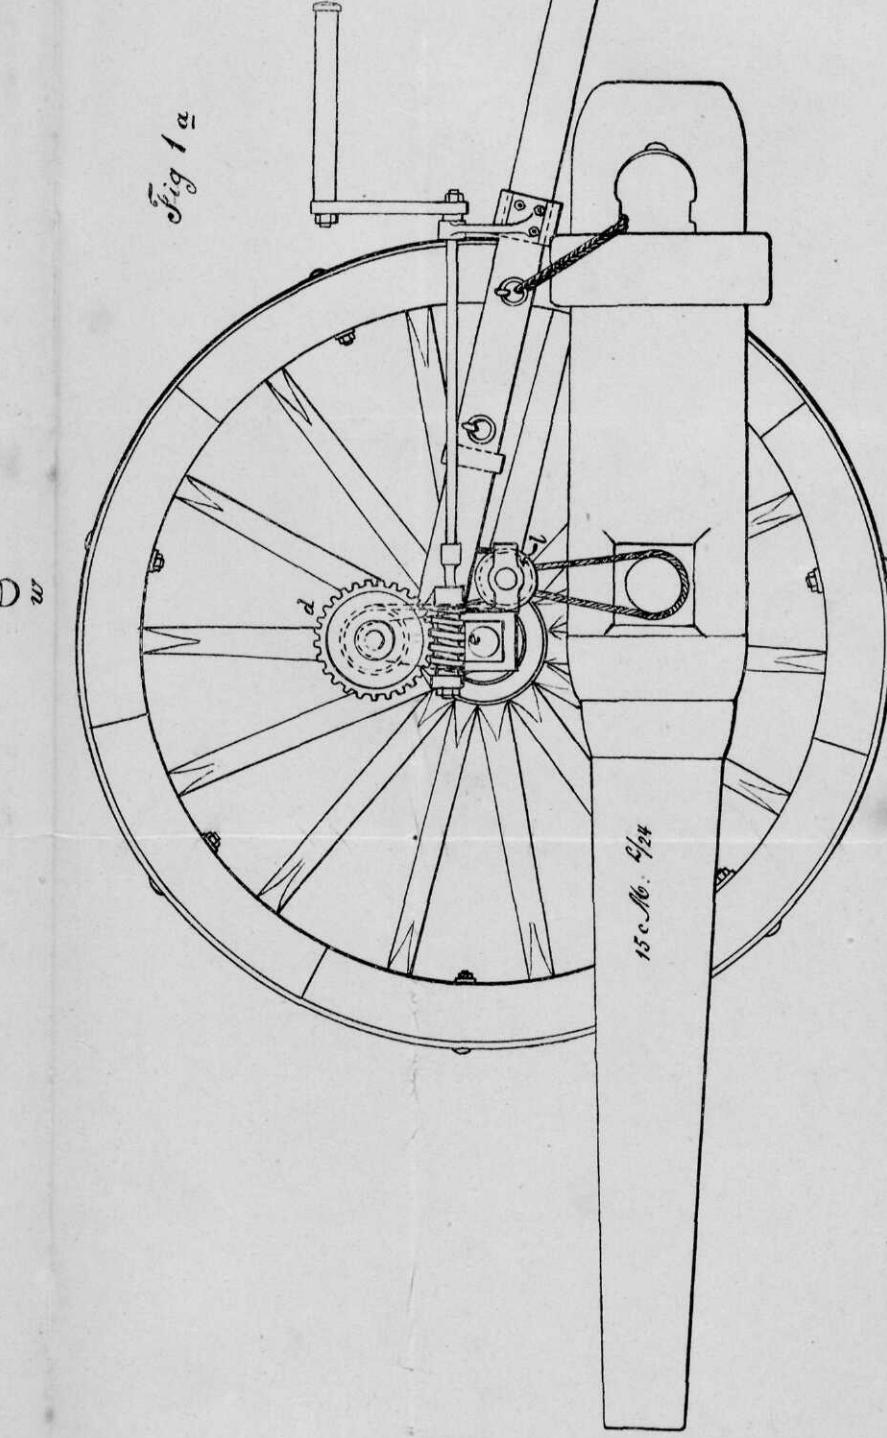
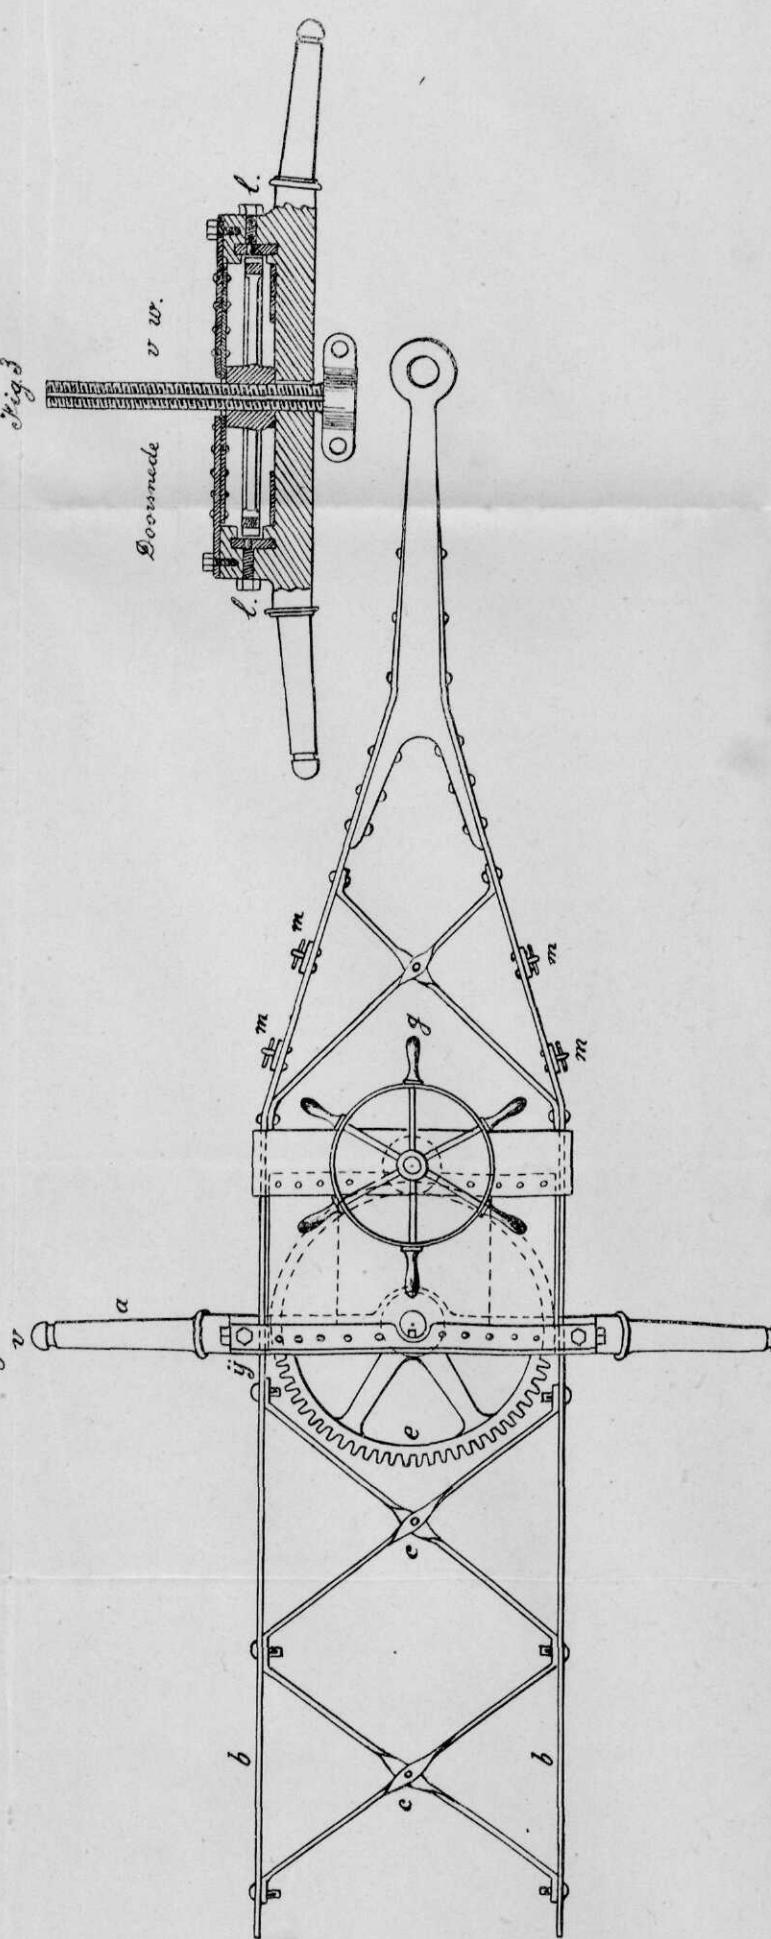


Fig. 2a

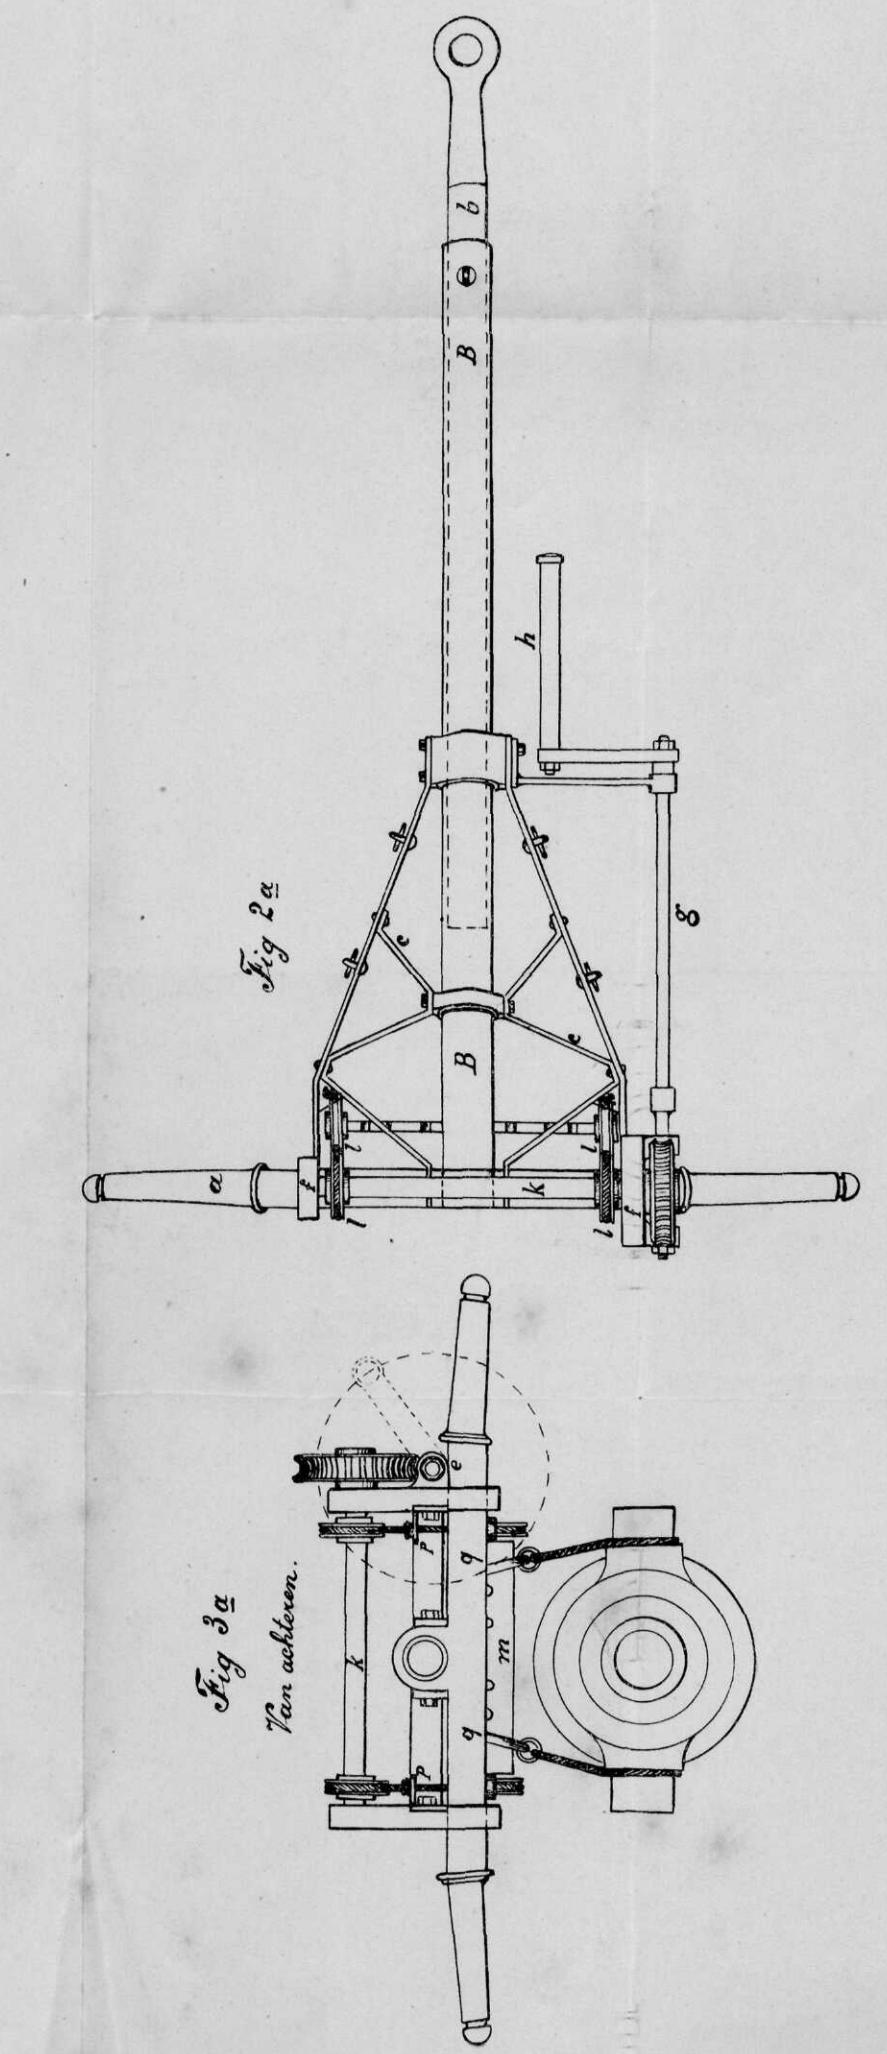


Fig. 3a  
Van achteren.



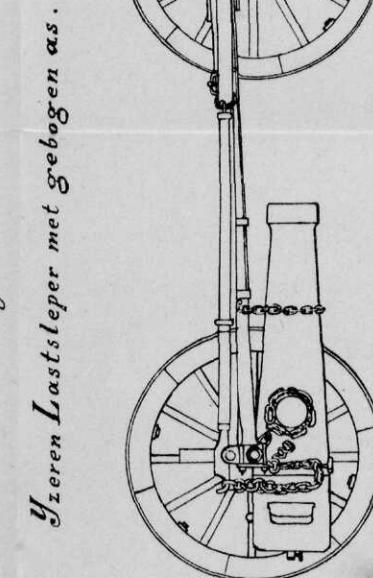


Fig. 7.


Uitseren Lastsleper met gebogen as.

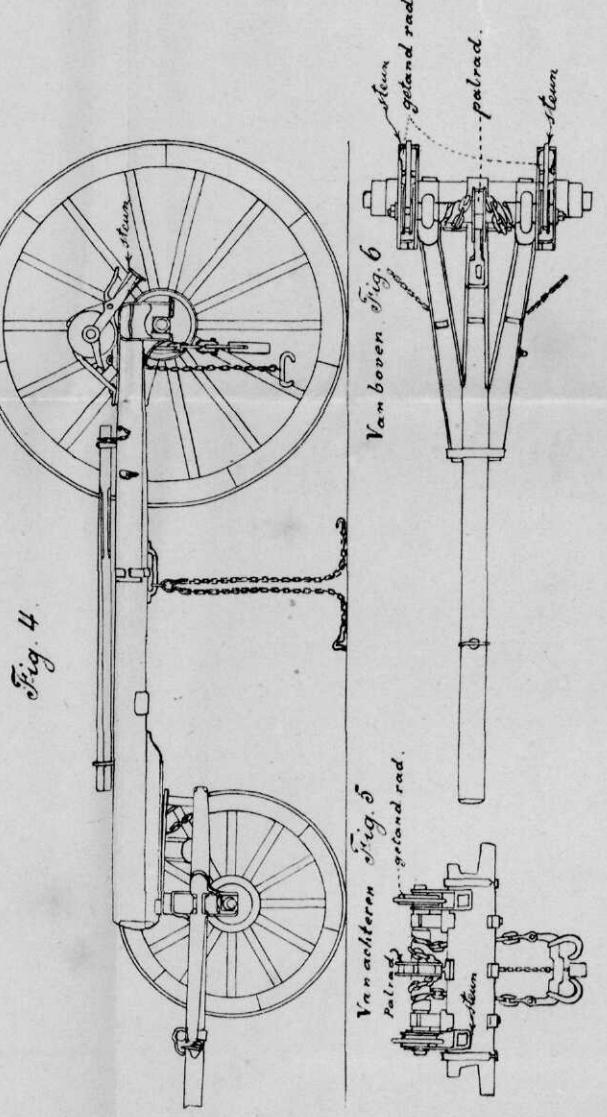

Lastsleper met windas.

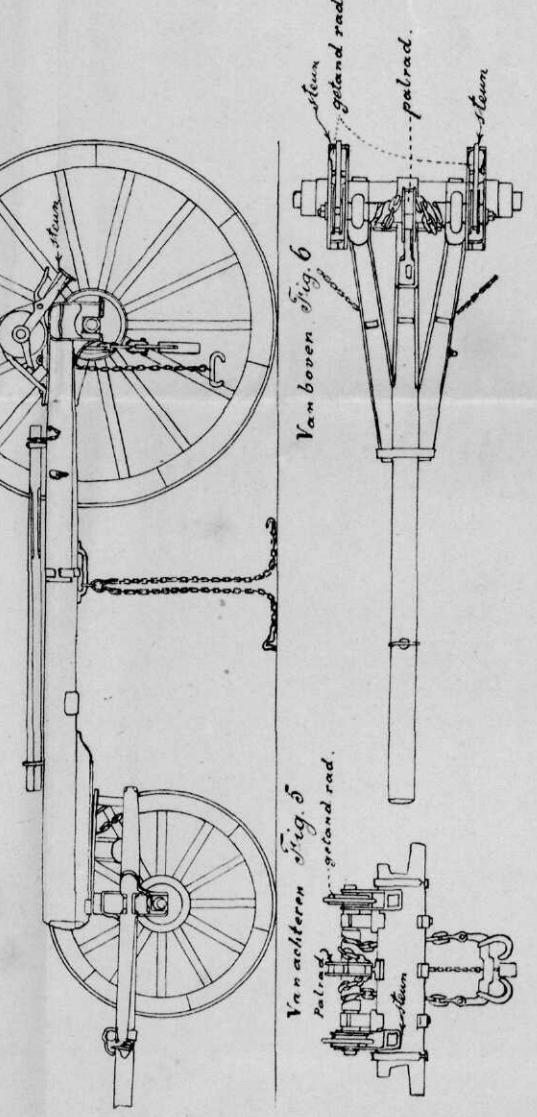

Van boven fig. 6.

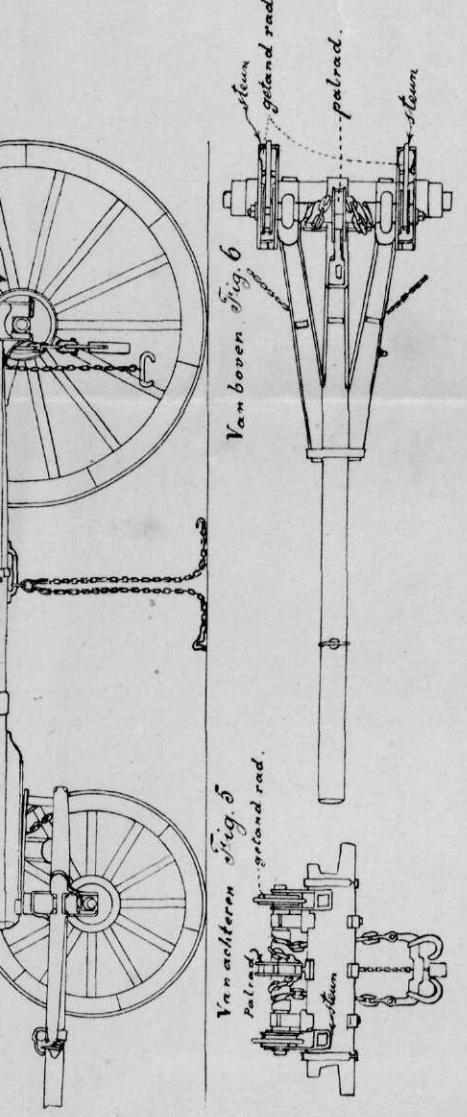

Van achteren fig. 5.

# De Vliegerballon Parseval-Siegsfeld.

Fig. 1. Aanzicht. (1:200)

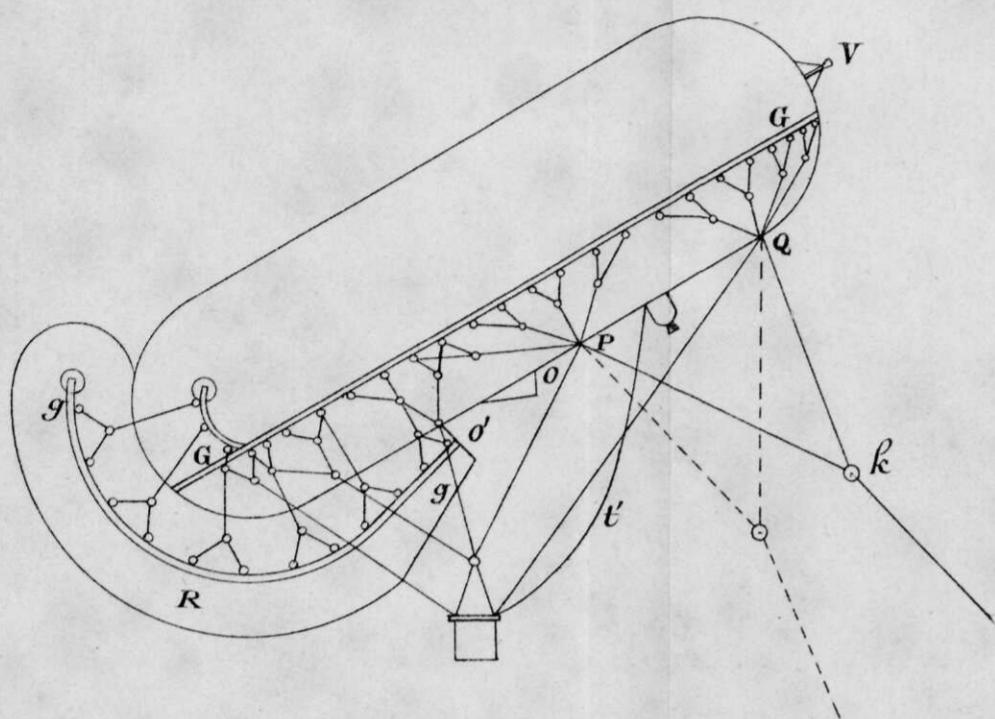


Fig. 2. Langsdoorsnede. (1:200.)

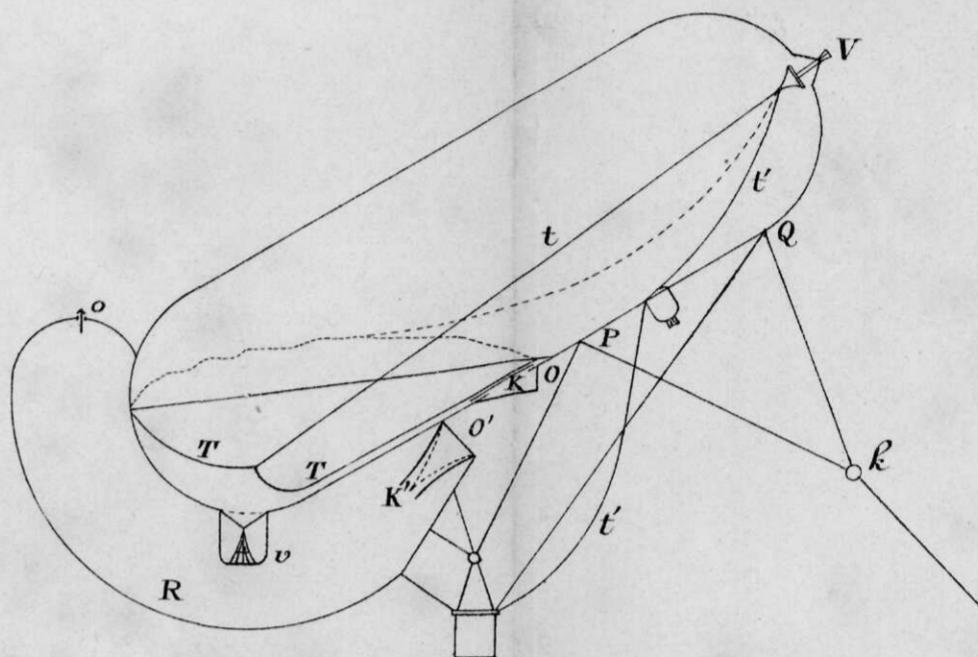


Fig. 3. Gierbeweging

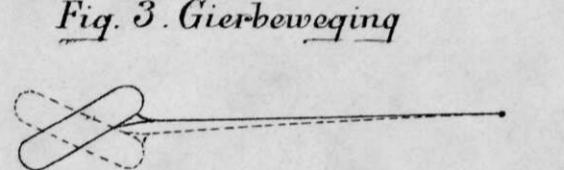


Fig. 5<sup>a</sup>. Aanzicht.

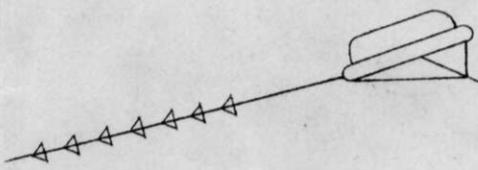


Fig. 4. Slingerbeweging

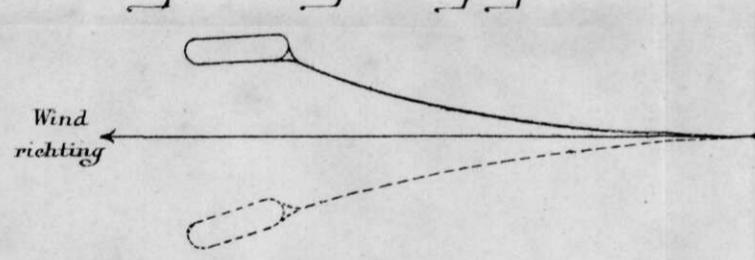


Fig. 5<sup>a,b</sup> Verbinding van den hulppallon aan den hoofdballon.

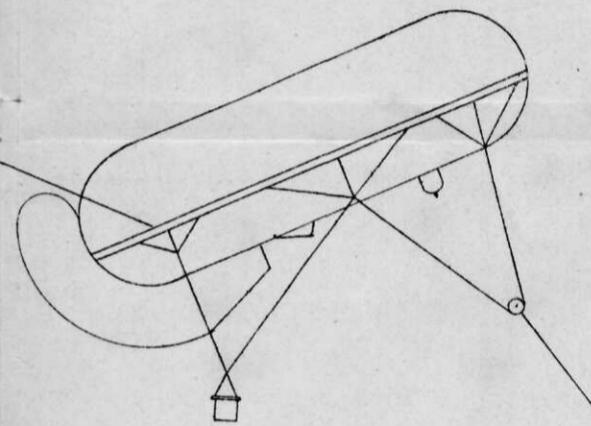


Fig. 6. Doorsnede over den hulppallon.

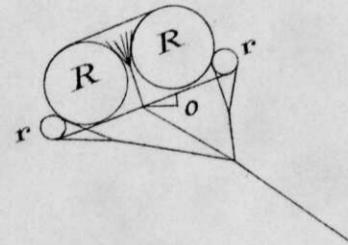


Fig. 5<sup>b</sup> Plattegrond

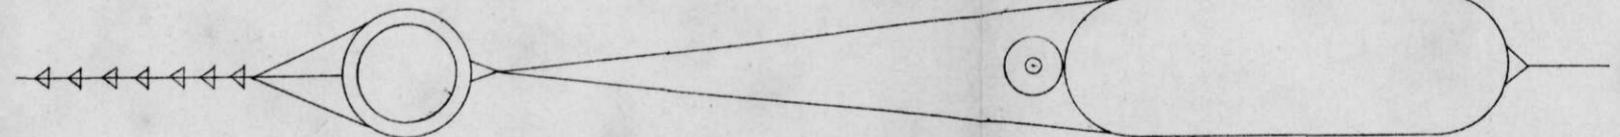


Fig. 7. Plattegrond. (met zeilen.)

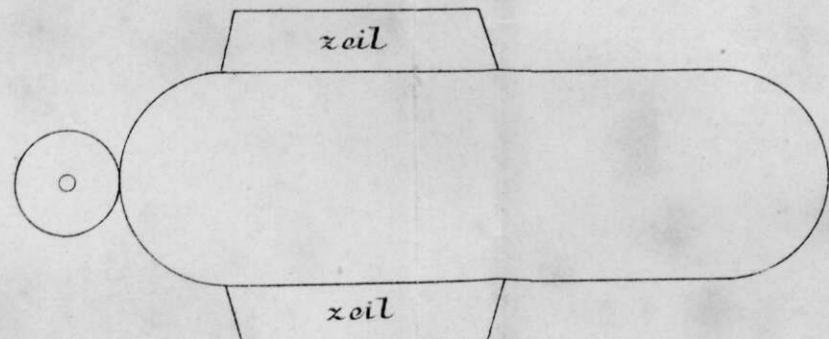


Fig. 8. Dwarsdoorsnede (met zeilen) loodrecht op de lengteas

